

16721

ΕΦΗΜΕΡΙΣ ΤΗΣ ΚΥΒΕΡΝΗΣΕΩΣ

ΤΗΣ ΕΛΛΗΝΙΚΗΣ ΔΗΜΟΚΡΑΤΙΑΣ

ΤΕΥΧΟΣ ΤΕΤΑΡΤΟ Αρ. Φύλλου **1610**

31 Δεκεμβρίου 1993

ΠΕΡΙΕΧΟΜΕΝΑ

ΑΝΑΔΑΣΩΣΕΙΣ

ΑΠΟΦΑΣΕΙΣ

ΠΟΛΕΟΔΟΜΙΑ

ΑΠΟΦΑΣΕΙΣ

ΑΝΑΔΑΣΩΣΕΙΣ

ΑΠΟΦΑΣΕΙΣ

Αριθ. 5717 (1)

Κήρυξη αναδασωτέας έκτασης εμβαδού 59,65 στρεμμάτων στη θέση «Στρατηγιανή Βρύση» οικισμού Στρατηγιανών Κοινότητας Σηρικαρίου επαρχίας Κισάμου Νομού Χανίων.

Ο ΝΟΜΑΡΧΗΣ ΧΑΝΙΩΝ

Έχοντας υπόψη:

1. Τις διατάξεις του Ν. 3200/55 περί διοικητικής αποκέντρωσης, όπως τροποποιήθηκε και συμπληρώθηκε μεταγενέστερα από το Ν.Δ. 532/70.

2. Τις διατάξεις του άρθρου 117 παρ. 3 του Συντάγματος των Ελλήνων.

3. Τις διατάξεις του Ν. 998/79 «περί προστασίας των δασών κ.λπ.» και ειδικότερα:

α. του άρθρου 41 παρ. 1,β του άρθρου 38 παρ. 1.

4. Τις διαταγές του Υπουργείου Γεωργίας:

α. 160417/1180/8.7.80 β. 182447/3049/24.9.80.

5. Την υπ' αριθμ. 5716/10.12.93 εισηγητική έκθεση της Δ/νσης Δασών Χανίων σχετική με την κήρυξη ως αναδασωτέας της εκτάσεως που αναφέρεται στο θέμα της παρούσας αποφάσεως λόγω πυρκαγιάς της, αποφασίζουμε:

Κηρύσσουμε αναδασωτέα την καμμένη δημόσια δασική έκταση εμβαδού πενήντα εννέα και εξήντα πέντε στρεμμάτων (59,65 στρ.) που βρίσκεται στη θέση «Στρατηγιανή Βρύση» περιοχής Κοινότητας Σηρικαρίου επαρχίας Κισάμας νομού Χανίων. Η αναδασωτέα έκταση περικλείεται από τα στοιχεία ΑΒΓΔΕΖΗΘΙΑ του συνημμένου τοπογραφικού σχεδιαγράμματος, το οποίο είναι αναπόσπαστα προσαρτημένο στην παρούσα απόφασή μας και θεωρημένο από τον προϊστάμενο της Δ/νσης Δασών Χανίων, έχει δε όρια:

Ανατολικά: Περικλείεται από δασικής εκτάσεως με την ίδια φυτοκάλυψη.

Δυτικά: Περικλείεται από δασικές εκτάσεις με την ίδια φυτοκάλυψη.

Βόρεια: Περικλείεται από δασικές εκτάσεις με την ίδια φυτοκάλυψη.

Νότια: Περικλείεται από δασικές εκτάσεις με την ίδια φυτοκάλυψη.

Σκοπός της κηρύξεως της ανωτέρω εκτάσεως ως αναδασωτέας είναι η διατήρηση του δασικού χαρακτήρα αυτής, η αποκατάσταση με φυσική αναγέννηση της καμμένης αυτοφυούς δασικής βλάστησης και ο αποκλεισμός της διάθεσης αυτής για άλλη χρήση.

Η καμμένη δασική έκταση καλυπτόταν από βλάστηση των ειδών ερείκης, κουμαριάς και πουρναριού.

Η απόφαση αυτή να δημοσιευθεί στην εφημερίδα της Κυβερνήσεως.

Χανιά, 10 Δεκεμβρίου 1993

Ο Νομάρχης

ΤΗΛΕΜΑΧΟΣ ΑΓΓΕΛΟΠΟΥΛΟΣ

Τοπογραφικό διάγραμμα κηρυχθείσης δασικής εκτάσεως στη θέση "Στρατηγιανή Βρύση" του οικισμού Στρατηγιανά κοινότητας Σηρικαρίου επαρχίας Κισσάμου Νομού Χανίων.

Κλίμακα τοπογρ. διαγράμματος 1:5.000

Εμβαδό ΑΒΓΔΕΖΗΘΙΑ : 59,65 στρέμματα

Απόφαση κ. Νομάρχη Χανίων για κήρυξη της ανωτέρω δασικής εκτάσεως ως αναδασωτέας υπ' αριθμ. 5717/10.12.93.

Η Συντάξασα

Αργυρώ Λουπάκη
Δασοπόνος

ΘΕΩΡΕΙΤΑΙ
Χανιά 10-12-1993
Ο Δ/ντής Δασών Χανίων

Βασ. Κασιωτάκης
Δασολόγος

ΠΟΛΕΟΔΟΜΙΑ

ΑΠΟΦΑΣΕΙΣ

Αριθ. ΔΠ/ΠΜ/24904/591 (2)

Χαρακτηρισμός του ΑΚ 18788 οικοπέδου στο ΟΤ 92 Δήμου Τριανδρίας, ως χώρου ανέγερσης Πολιτιστικού Κέντρου Δημοτικού Ωδείου.

Ο ΝΟΜΑΡΧΗΣ ΘΕΣΣΑΛΟΝΙΚΗΣ

Έχοντας υπόψη:

1. Τις διατάξεις του Ν. Δ/τος της 17.7.1923 περί σχεδίων πόλεων κ.λπ. όπως τροποποιήθηκαν και συμπληρώθηκαν και ειδικώτερα το άρθρο 3.

2. Τις διατάξεις του ΑΝ 314/1968 (ΦΕΚ 47/Α) όπως συμπληρώθηκαν με το άρθρο 1018/71 Ν. Δ/γμα (ΦΕΚ 220/Α) και με την παρ. 3 του άρθρου 34 του Ν. 1577/85 (ΦΕΚ 210/Α).

3. Τις διατάξεις του αριθμ 183/1986 Π.Δ/τος (ΦΕΚ 70/Α) και ειδικώτερα το άρθρο 1.

4. Την ΔΠ/ΠΜ/29247/1112/90/11.4.91 απόφαση Νομάρχη (ΦΕΚ 3/2Δ/24.5.91) αναθεώρησης του Ρυμοτομικού Σχεδίου Τριανδρίας.

5. Την με αριθμ. 209/92 απόφαση του Δημοτικού Συμβουλίου Τριανδρίας.

6. Την με αριθμ. 638/93 πράξη του Συμβουλίου Χωροταξίας Ν. Θεσ/νίκης (συνεδρία 26η/22.6.93), αποφασίζουμε:

Άρθρο 1

Εγκρίνεται ο χαρακτηρισμός του Α.Κ. 18788 οικοπέδου στο Ο.Τ. 92 του Δήμου Τριανδρίας, ως χώρου για την ανέγερση πολιτιστικού κέντρου - Δημοτικού Ωδείου όπως αυτό σημειώνεται με τα στοιχεία ΑΒΓΔΑ στο τοπογραφικό διάγραμα που θεωρήθηκαν από την διευθύντρια Πολεοδομίας Θεσ/νίκης και συνοδεύει την παρούσα απόφασης.

Άρθρο 2
Δαπάνες

Από το κανονιστικού χαρακτήρα σκέλος αυτής της απόφασης δεν προκύπτουν δαπάνες σε βάρος του κρατικού προϋπολογισμού ή του οικείου Ο.Τ.Α. (Δήμου Τριανδρίας).

Άρθρο 3

1. Η απόφαση αυτή μαζί με το τοπογραφικό διάγραμμα που τη συνοδεύει να δημοσιευθούν στην Εφημερίδα της Κυβερνήσεως (Ν.Δ. 1018/71).

2. Η ισχύς της αρχίζει από τη δημοσίευσή της στην Εφημερίδα της Κυβερνήσεως.

Θεσσαλονίκη, 24 Νοεμβρίου 1193

Ο Νομάρχης
Κ. ΠΑΠΑΔΟΠΟΥΛΟΣ

...Α ΘΕΣΣΑΛΟΝΙΚΗΣ
...ΗΜΟΣ ΤΡΙΑΝΔΡΙΑΣ

ΤΡΟΠΟΠΟΙΗΣΗ ΡΥΜΟΤΟΜΙΚΟΥ ΣΧΕΔΙΟΥ ΣΤΟ Ο.Τ. 92

ΚΔ 07761
17 1905

Συνοδεύει την αρ. 209/92 απόφαση του Δημοτικού Συμβουλίου

Συντάχθηκε
Μανωλίδου Σοφία
Αρχιτέκτων μηχ/κός με β'β.

Η Προϊσταμένη Τεχνικού Τμήματος
Αναστασία Μαργαρίτη
Πολιτικός μηχ/κός με α'β.

ΘΕΩΡΗΘΗΚΕ
Ο ΔΗΜΑΡΧΟΣ
ΔΗΜΗΤΡΗΣ ΖΑΧΑΡΙΑΔΗΣ

ΝΟΜΑΡΧΙΑ ΘΕΣΣΑΛΟΝΙΚΗΣ
ΔΙΕΥΘΥΝΣΗ ΠΟΛΕΟΔΟΜΙΑΣ
ΤΜΗΜΑ ΠΟΛ/ΚΩΝ ΜΕΛΕΤΩΝ
Συνοδεύει την ΔΠ/ΠΜ/24904/591/24-11-1993 Απόφαση Νομάρχη Θεσσαλονίκης «Χαρακτηρισμός και Α.Κ. 1878Β οικοπέδου στο Ο.Τ. 92 Δήμου Τριανδρίας ως χώρου ανέγερσης Πολιτιστικού Κέντρου - Δημοτικού [illegible]»
Θεσσαλονίκη 24 Νοεμβρίου 1993
Ο ΔΙΕΥΘΥΝΤΗΣ
[illegible]
Αικ. Θεολογιού
Υπαρ. Α'

Δ/μα ρυμοτομίας (1:1000) Δη/πμ/29247/1112/90/11.4.91 Αποφ. Νομάρχη
ΦΕΚ 312Δ/24.5.91

ΔΙΕΥΘΥΝΣΗ ΠΟΛΕΟΔΟΜΙΑΣ
ΘΕΣΣΑΛΟΝΙΚΗΣ
ΤΜΗΜΑ ΠΟΛΕΟΔ. ΜΕΛΕΤΩΝ
ΘΕΩΡΗΘΗΚΕ
ΓΙΑ ΤΗΝ ΙΣΧΥΟΥΣΑ ΡΥΜΟΤΟΜΙΑ
Θεσσαλονίκη 13/4/1993
ΔΗΜ. ΚΟΥΚΟΥΜΑΚΗΣ
Αγρ-Τοπ. Μηχ.

Εγκρίθηκε
με την αριθ. ΔΠ/ΠΜ/29247/1112/90/11-4-91 Απόφαση Νομάρχη Θεσ/νίκης που δημοσιεύτηκε στο Φ.Ε.Κ. 312Δ'/24-5-91

29247/1112/90/11-4-91
"Αναθεώρηση του Ρ.Σχεδίου του Δήμου Τριανδρίας Ν. Θεσ/νίκης για την τροποποίηση οικοδομικών και ρυμοτομικών γραμμών, έγκριση χρήσεων Γης, δικτύου κοινοχρήστων και κοινωφελών χώρων και τροποποίηση των όρων και περιορισμών δόμησης καθώς και τροποποίηση του Ρ. Σχεδίου στα όρια των Δήμων Τριανδρίας & Θεσ/νίκης του Ν. Θεσ/νίκης."

Θεσσαλονίκη 11 Απριλίου 1991
Ο Δ/ντής
[illegible]

Χώρος για ανέγερση γυμνασίου
Χώρος για ανέγερση δημοτικού
ΜΑΝΟΥ ΚΑΤΡΑΚΗ
ΜΑΚΡΥΓΙΑΝΝΗ
ΕΛΕΥΘΕΡΙΑΣ
ΝΗΣΑΝ

Ελληνικό DATUM Εγκάρσια Μερκατορική προβολή 3° κεντρικός μεσημβρινός λ:0°00 απ' Αθηνα	Ο ΣΥΝΤΑΞΑΣ	ΕΛΕΓΧΘΗΚΕ ΘΕΣΣΑΛΟΝΙΚΗ Ο ΕΠΙΒΛΕΠΩΝ ΘΕΣΣΑΛΟΝΙΚΗ	ΚΛΙΜΑΚΑ 1:1000

ΝΟΜΟΣ	08	ΘΕΣΣΑΛΟΝΙΚΗΣ	
ΔΗΜΟΣ	016 / 117	ΤΡΙΑΝΔΡΙΑ ΚΟΙΝ. ΑΓΙΟΥ ΠΑΥΛΟΥ	
Μεθοδος συνταξης	Τοπογραφικα στοιχεια		Επιγεια
Χρονος συνταξης	Ιουνιος 1986		

Αριθ. ΔΠ/ΠΜ/οικ/61203/2090 (3)

Αναστολή χορήγησης οικοδομικών αδειών επί εξ (6) μήνες στο ΟΤ 51 περιοχής Τερψιθέας του Δήμου Σταυρούπολης (νομού Θεσσαλονίκης).

Ο ΝΟΜΑΡΧΗΣ ΘΕΣΣΑΛΟΝΙΚΗΣ

Έχοντας υπόψη:

1. Το ΝΔ της 17.7.23 «περί σχεδίων πόλεων κλπ.» (ΦΕΚ 228 Α) και ειδικώτερα το άρθρο 8 όπως τροποποιήθηκε μεταγενέστερα.

2. Το άρθρο 12 του Ν. 651/77 (ΦΕΚ 207 Α) όπως συμπληρώθηκε με το άρθρο 31 (παρ. 5) του Ν. 1577/85 «Γ.Ο.Κ.» (ΦΕΚ 210 Α).

3. Το ΠΔ 183/86 «έγκριση τροποποιήσεων σχεδίων πόλεων και καθορισμός όρων και περιορισμών δόμησης από τους Νομάρχες» (ΦΕΚ 70 Α) και ειδικώτερα το άρθρο 1.

4. Την με αριθμό 190/90 Απόφαση του Δημοτικού Συμβουλίου Σταυρούπολη) για επιβολή αναστολής έκδοσης οικοδομικών αδειών στο ΟΤ 51 της περιοχής Τερψιθέας του Δήμου Σταυρούπολης επί εξη (6) μήνες, (εν όψει τροποποίησης του ρ. σχεδίου στο υπόψη Ο.Τ. που έχει προταθεί με την 23/90 και 91/91 αποφάσεις του Δημοτικού Συμβουλίου Σταυρούπολης.

5. Τα από 7.12.92 πρακτικά της Επιτροπής καταλληλότητας που έχει συσταθεί με την ΔΚΠ/ΠΠ/17742/91 απόφαση Νομάρχη Θεσσαλονίκης.

6. Την γνώμη του Συμβουλίου Χωροταξίας Οικισμού και Περιβάλλοντος Ν. Θεσσαλονίκης όπως διατυπώθηκε στις 20/1993 και 386/1993 πράξεις μετά αντίστοιχα από την σχετική από 12.1.93 εισήγηση του Τμήματος Πολ. Μελετών προς το ΣΧΟΠ/Ν. Θεσσαλονίκης και το από 14.4.93 Υπηρεσιακό σημείωμα του Τ.Π.Μ. της Δ. Πολεοδομίας προς το ΣΧΟΠ Ν. Θεσσαλονίκης, αποφασίζουμε:

Άρθρο 1 (ρυθμίσεις)

Αναστέλεται επι εξ (6) μήνες η χορήγηση οικοδομικών αδειών στο ΟΤ 51 περιοχής «Τερψιθέα» του Δημου Σταυρούπολης, όπως αυτό σημειώνεται με κοινή γραμμή στο διάγραμμα κλίμακας 1:500 που θεωρήθηκε από την Προϊσταμένη της Δ/νσης Πολεοδομίας Θεσσαλονίκης και συνοδεύει αυτή την απόφαση.

Άρθρο 2 (κάλυψη δαπάνης)

Από τις διατάξεις αυτής της απόφασης δεν προκύπτει δαπάνη σε βάρος του κρατικού προϋπολογισμού ή του προϋπολογισμού του Δήμου Σταυρούπολης.

Άρθρο 3 (δημοσιευση -έναρξη ισχύος)

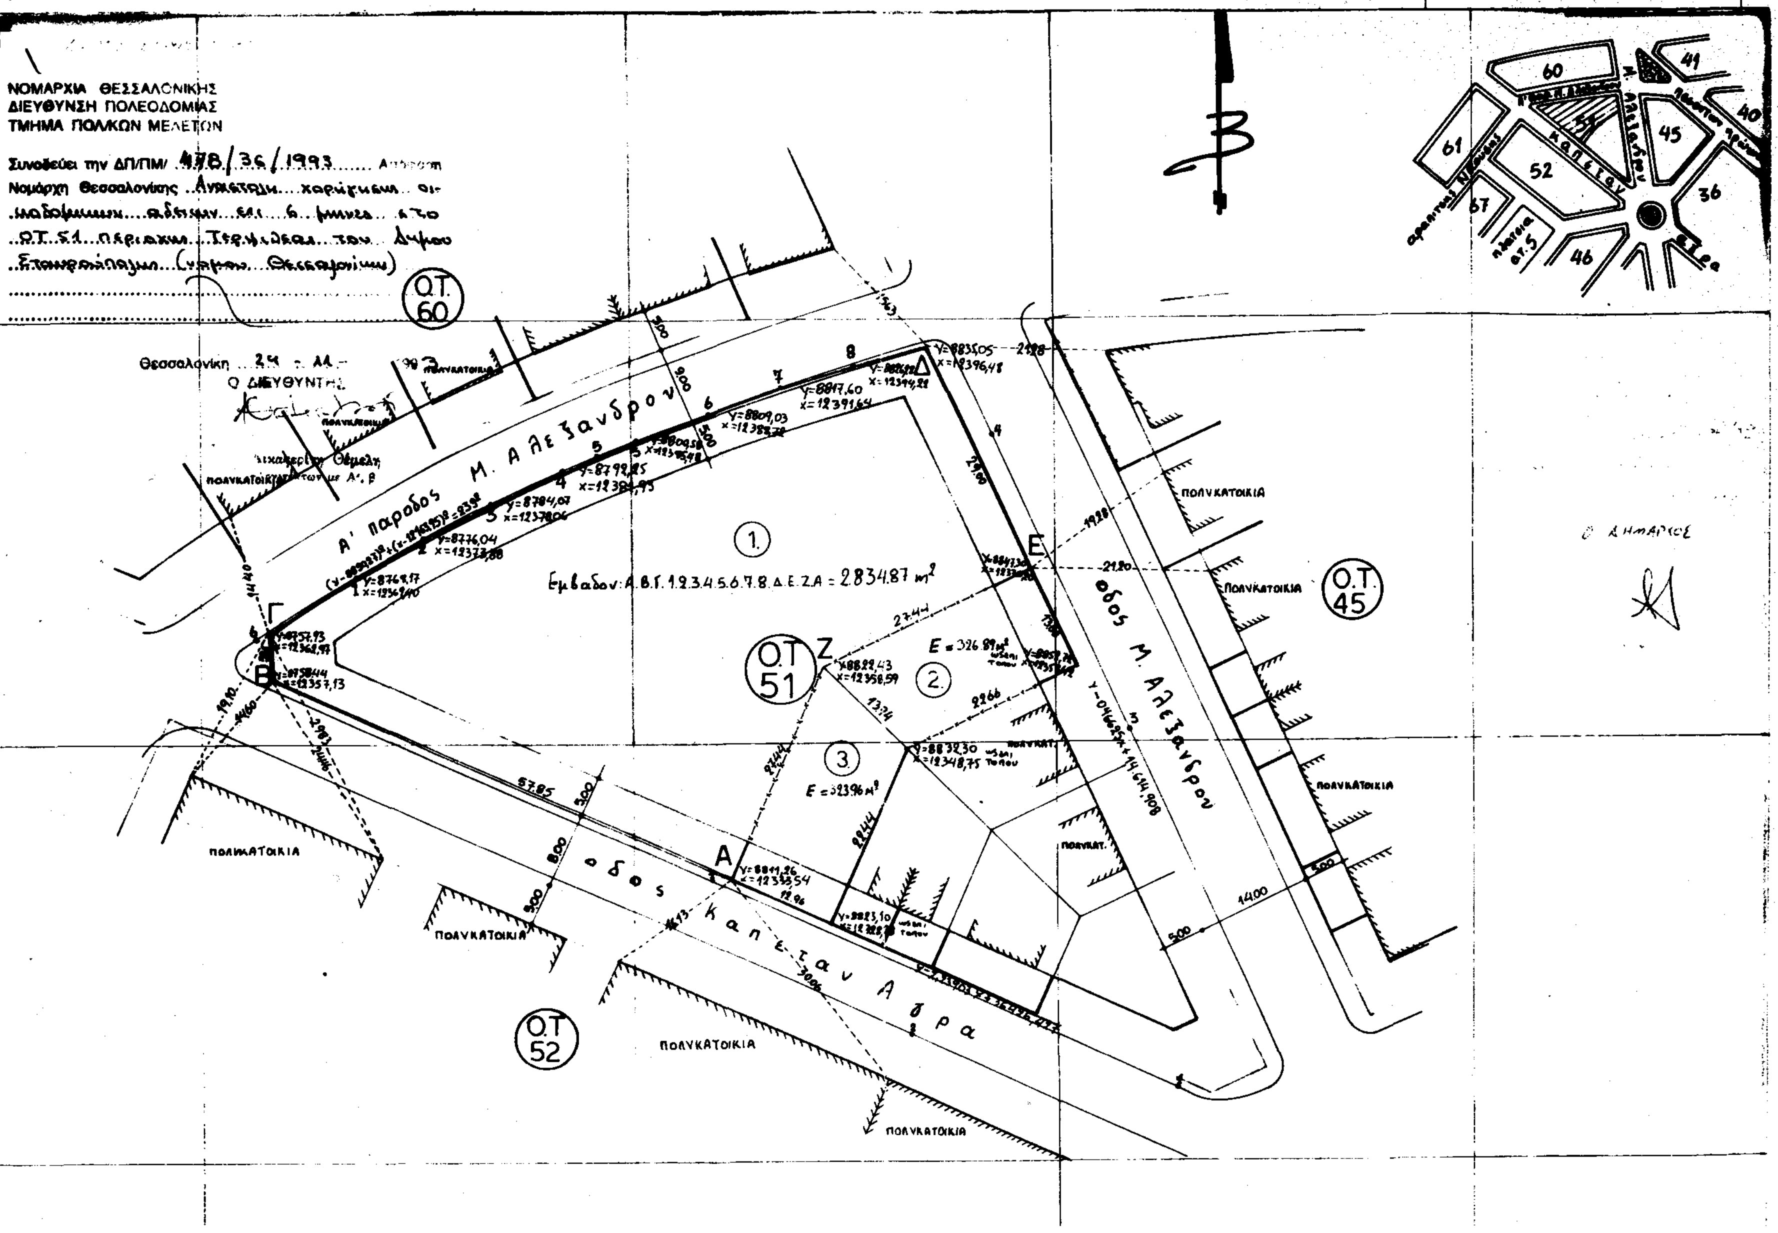
1. Η παρούσα απόφαση μαζί με το διάγραμμα που την συνοδεύει να δημοσιευθεί στην Εφημερίδα της Κυβερνήσεως.

2. Η ισχύς της να αρχίσει από την δημοσιευσή της στην Εφημερίδα της Κυβερνήσεως.

Θεσσαλονίκη, 24 Νοεμβρίου 1993

Ο Νομάρχης

Κ. ΠΑΠΑΔΟΠΟΥΛΟΣ


ΝΟΜΑΡΧΙΑ ΘΕΣΣΑΛΟΝΙΚΗΣ
ΔΙΕΥΘΥΝΣΗ ΠΟΛΕΟΔΟΜΙΑΣ
ΤΜΗΜΑ ΠΟΛΚΩΝ ΜΕΛΕΤΩΝ
Συνοδεύει την ΔΠ/ΠΜ/ 478/36/1993
Νομάρχη Θεσσαλονίκης
Θεσσαλονίκη
Ο ΔΙΕΥΘΥΝΤΗΣ
Ο ΔΗΜΑΡΧΟΣ
Ο.Τ. 60
Ο.Τ. 45
Ο.Τ. 51
Ο.Τ. 52
Α' παροδος Μ. Αλεξανδρου
οδος Μ. Αλεξανδρου
οδος Καπεταν Αγρα
Εμβαδον: Α.Β.Γ.1.2.3.4.5.6.7.8.Δ.Ε.Ζ.Α = 2834.87 m²
ΠΟΛΥΚΑΤΟΙΚΙΑ

Αριθ. 3221 (4)

Καθορισμός ορίων, όρων και περιορισμών δομήσεως του οικισμού Ξυνονερίου της Κοινότητας Ξυνονερίου Ν. Καρδίτσας (αναθεώρηση της 4003/9.7.86 ΦΕΚ 986/Δ'/16.10.86 αποφάσεως.

Ο ΝΟΜΑΡΧΗΣ ΚΑΡΔΙΤΣΑΣ

Έχοντας υπόψη:

1) Τις διατάξεις του από 24.4.85 Π.Δ/τος (ΦΕΚ 181/Δ'/3.5.85) «περί καθορισμού ορίων οικισμών της χώρας κάτω των 2.000 κατοίκων» καθώς και τα μεταγενέστερα τροποποιητικά διατάγματα αυτού.

2) Την υπ' αριθμ. 4003/9.7.86 (ΦΕΚ 986/Δ'/16.10.86) προηγούμενη απόφαση Νομάρχου Ν. Καρδίτσας «περί οριοθετήσεως οικισμού «Ξυνονερίου».

3) Την υπ' αριθμ. 6125/14.2.89 (ΦΕΚ 150/Δ'/14.3.89) απόφαση Νομάρχου Ν. Καρδίτσας «περί επιβολής ειδικών όρων δομήσεως σε οικισμούς του Ν. Καρδίτσας».

4) Την 36/1993 απόφαση του Κοινοτικού συμβουλίου της Κοινότητας Ξυνονερίου.

5) Την υπ' αριθμ. 95/1993 απόφαση του Συμβουλίου Χ.Ο.Π. Ν. Καρδίτσας.

6) Το Ν. 2081/92 (ΦΕΚ 154/Α'/92) και δη το άρθρο 27 «περί ελέγχου δαπανών».

7) Το υπ' αριθμ. 7266/5.10.93 έγγραφο της Δ/σεως του Δασαρχείου Καρδίτσας, αποφασίζουμε:

α) Καθορίζουμε τα όρια του οικισμού Ξυνονερίου της Κοινότητας Ξυνονερίου Ν. Καρδίτσας με τα στοιχεία 1, 2, 3, ..., 10, 11, 1, όπως αυτά φαίνονται και περιγράφονται στο συνοδεύουν την παρούσα σχεδιάγραμμα χάρτου σε κλίμακα 1:5000, το οποίο αποτελεί αναπόσπαστο τμήμα της παρούσας.

β) Καθορίζεται οικοδομική γραμμή σε απόσταση 12 μ. από τον άξονα του επαρχιακού δρόμου.

γ) Κατά τα λοιπά ισχύουν όσα στις 4003/86 και 6125/89 αποφάσεις Νομάρχου Ν. Καρδίτσας αναφέρονται.

Άρθρο 2

Η παρούσα ουδεμία δαπάνη προκαλεί.

Άρθρο 3

Η παρούσα με το συνοδεύον σχεδιάγραμμα χάρτου δημοσιεύεται στην Εφημερίδα της Κυβερνήσεως.

Η ισχύς της παρούσης αρχίζει από την ημέρα της δημοσιεύσεώς της στην Ε.τ.Κ.

Καρδίτσα, 10 Δεκεμβρίου 1993

Ο Νομάρχης

ΣΤΕΡΓΙΟΣ ΚΑΤΣΑΝΙΔΗΣ



ΝΟΜΟΣ ΚΑΡΔΙΤΣΑΣ
Οικισμος ΞΥΝΟΝΕΡΙΟΥ

ΥΠΟΜΝΗΜΑ

(1) επαρχιακος δρομος στη συμβολη του αρδευτικου καναλιου και αγροτικου δρομου
(2) αγροτικος δρομος εμπροσθεν του γηπεδου
(3) (4) διασταυρωση επαρχιακου δρομου και κοινοτικου
— απο το 2 → 3 ακολουθει τον αγροτικο δρομο
— απο το 3-4 ακολουθει τον επαρχιακο δρομο
(5) αγροτικος δρομος παρα την ιδιοκτησια Φωτιου Γιαννακακη
(6) συναντηση κοινοτικων δρομων
— απο το 4-5 ακολουθει τον αγροτικο δρομο, εκειθεν προβλεπεται δρομος πλατους 10m εως την συμβολη με τον υπαρχοντα κοινοτικο δρομο στο σημειο (6)
(7) συναντηση κοινοτικων δρομων παρα την ιδιοκτησια Γλ. Τσιτρα.
(8) κοινοτικος δρομος παρα την ιδιοκτησια Γλ. Τσιτρα.
— απο 6 → 7 → 8 ακολουθει τον κοινοτικο δρομο
(9) ιδιοκτησια Δημ. Παπανικολαου (τμημα)
(10) κοινοτικος δρομος παρα την ιδιοκτησια Γεωργιου Γεροντα
(11) κοινοτικος δρομος και αρδευτικο καναλι
— απο 10 → 11 ακολουθει τον κοινοτικο δρομο και απο 11 → 1 ακολουθει το αρδευτικο καναλι

ΕΘΕΩΡΗΘΗ
8-12-1993
ΒΑΣΙΛΗΣ ΤΣΑΤΣΑΡΕΛΗΣ
ΑΡΧ/ΤΩΝ ΜΗΧΑΝΙΚΟΣ
με βαθμό Τμηματάρχη Α'

ΤΟ ΠΑΡΟΝ ΤΟΠΟΓΡΑΦΙΚΟ ΔΙΑΓΡΑΜΜΑ ΣΥΝΟΔΕΥΕΙ ΤΗΝ ΥΠ' ΑΡ. [illegible] ΑΠΟΦΑΣΗ ΤΗΣ ΝΟΜΑΡΧΙΑΣ ΚΑΡΔΙΤΣΗΣ

ΟΡΙΟΘΕΤΗΣΗ ΟΙΚΙΣΜΟΥ	Αριθμος σχεδιου: Π-1.1
	Κλ 1:5000
Συνταξη: / Ελεγχος:	Ημερ

Υπουργειο Χωροταξιας Οικισμου και Περιβαλλοντος
ΔΙΕΥΘΥΝΣΗ ΧΩΡΟΤΑΞΙΑΣ